

AERODROMO
SCHEMA


AD AUKŠTIS 9' (3M)

55° 19' 41" N
021° 02' 53" E

BRG kryptis MAG, išmatavimai metrais

NIDA RADIO 128.705
FIS PALANGA INFO 125.725

EYNI
NIDA
LIETUVA

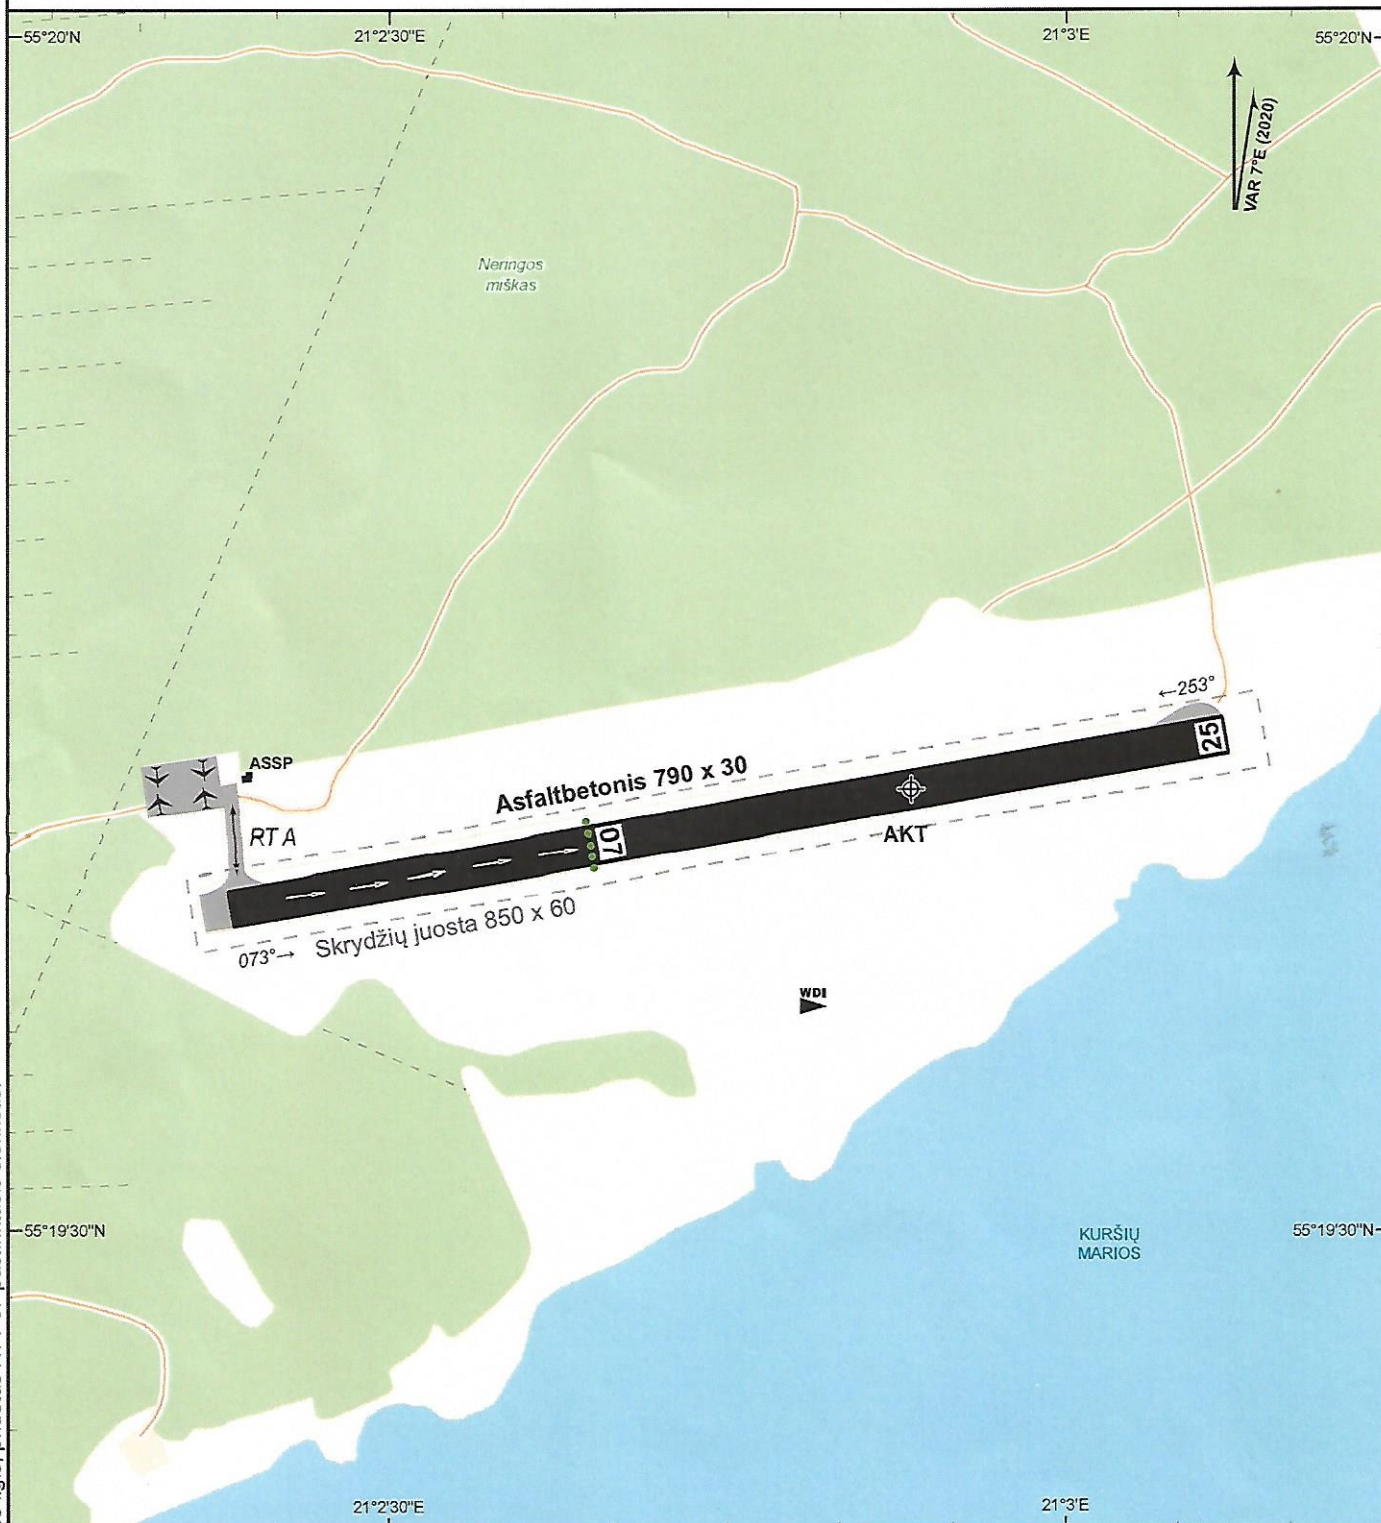

Pakeitimai: KTT ir skrydžių juostos ilgis; pridėtas KTT 07 paslinktas slenkstis.



Vėjarodis



Orlaivių stovėjimo aikštelė




DTHR

Mastelis 1:6 000



Riedėjimo maršrutas

ASSP - aerodromo
skrydžių stebėjimo punktas

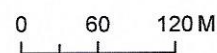

KTT NR	Tūpimo kryptis	KTT matmenys (M)	Danga	Tvirtumas MTOM (KG)	THR	DTHR	Pastabos
07	080° TRUE	790 x 30	Asfaltbetonis	5700	551938.03N	551939.72N	1. Paslinktas slenkstis (DTHR) 290M nuo THR 07. 2. Visas KTT naudojamas tik kylant kursu 073° ir tūpiant kursu 253°.
	073° MAG				0210222.77E	0210239.18E	
25	260° TRUE	790 x 30	Asfaltbetonis	5700	551942.48N	-	
	253° MAG				0210307.08E		