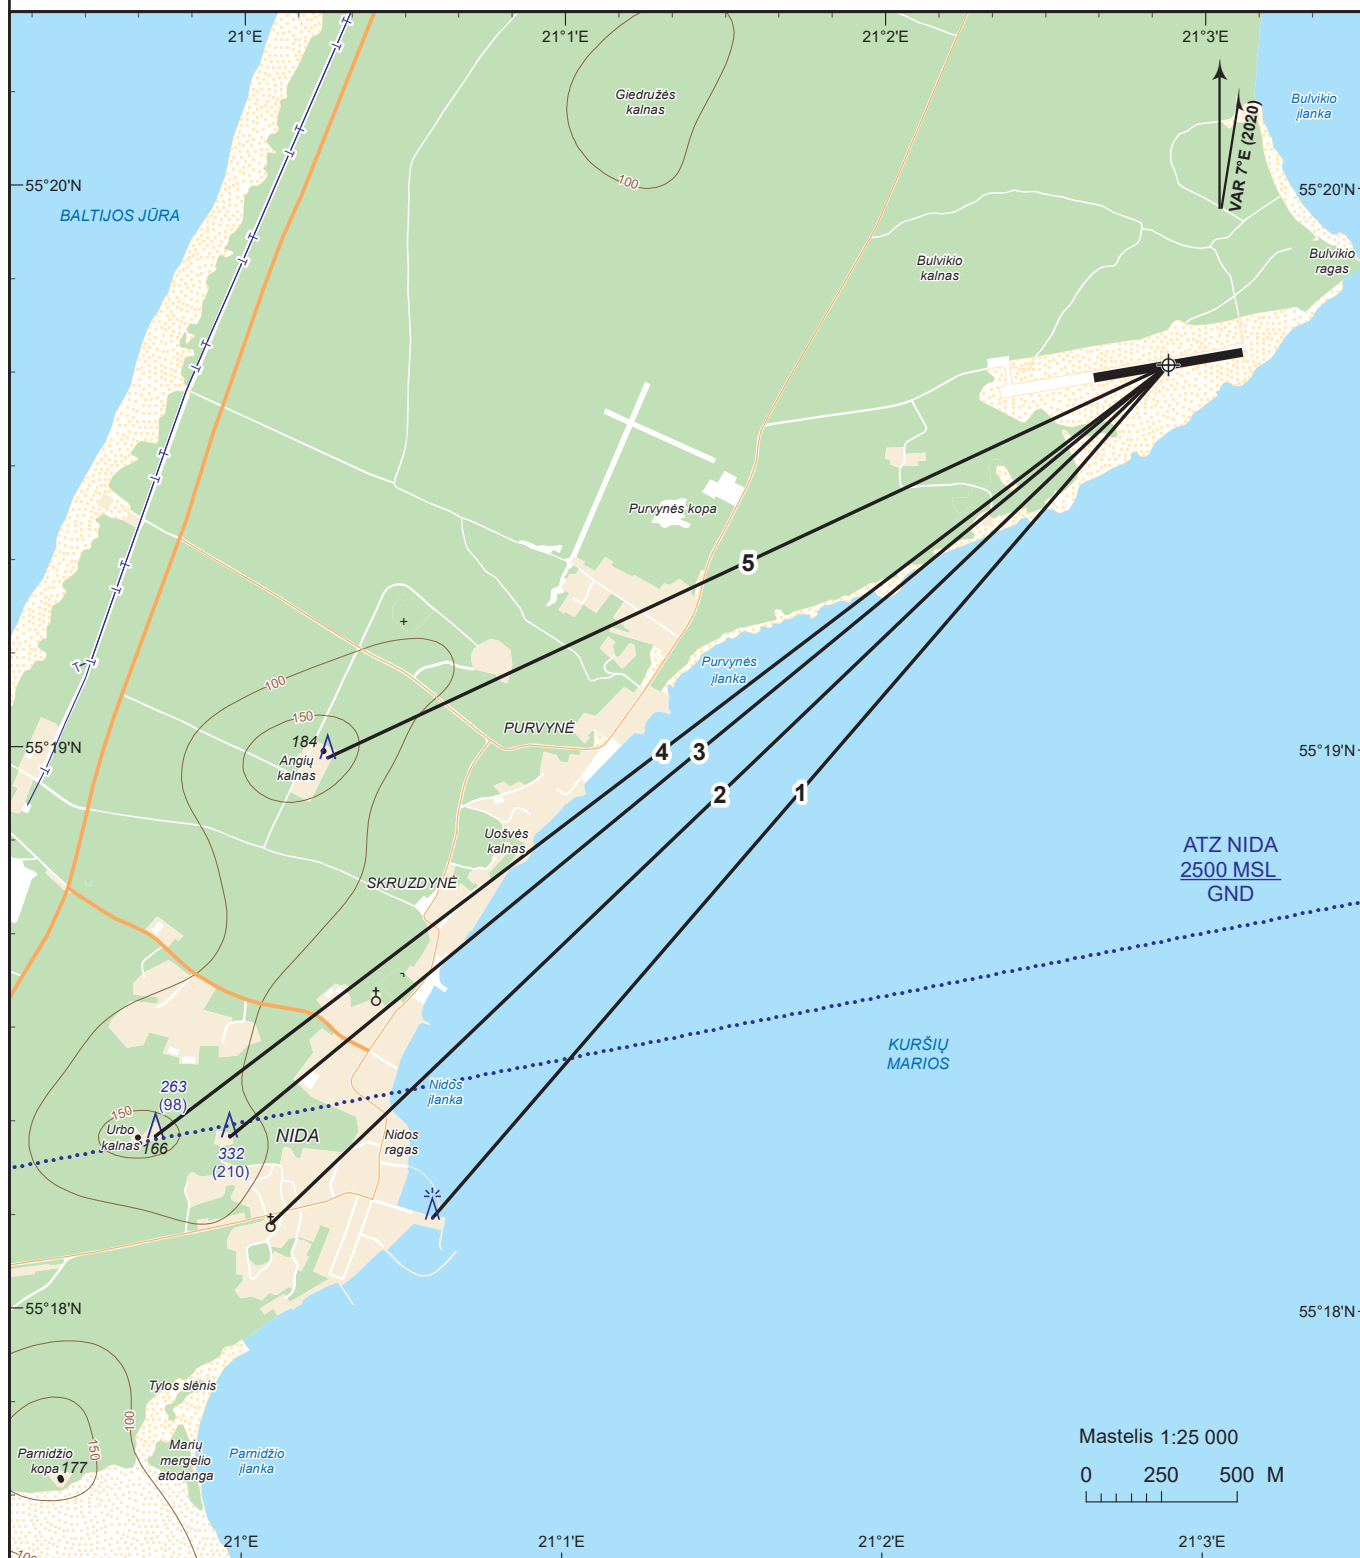


APSAUGOS ZONOS  
KLIŪČIŲ SCHEMA

## AD AUKŠTIS 9' (3M)

55° 19' 41" N  
021° 02' 53" E

BRG kryptis MAG; ELEV, HGT pėdomis; HGT nuo GND

NIDA RADIO 128.705  
FIS: PALANGA INFO 125.725EYNI  
NIDA  
LIETUVA

Nr.	Kliūties pav.	MAG kryptis	Nuotolis (M)	Ženklinimas
1.	Priplaukos bokštas	214°	3700	NĖRA
2.	Bažnyčia	219°	4100	NĖRA
3.	Telecentro bokštas	223°	4000	NĖRA
4.	Švyturys	226°	4200	NĖRA
5.	Lokatorius	238°	3100	NĖRA